
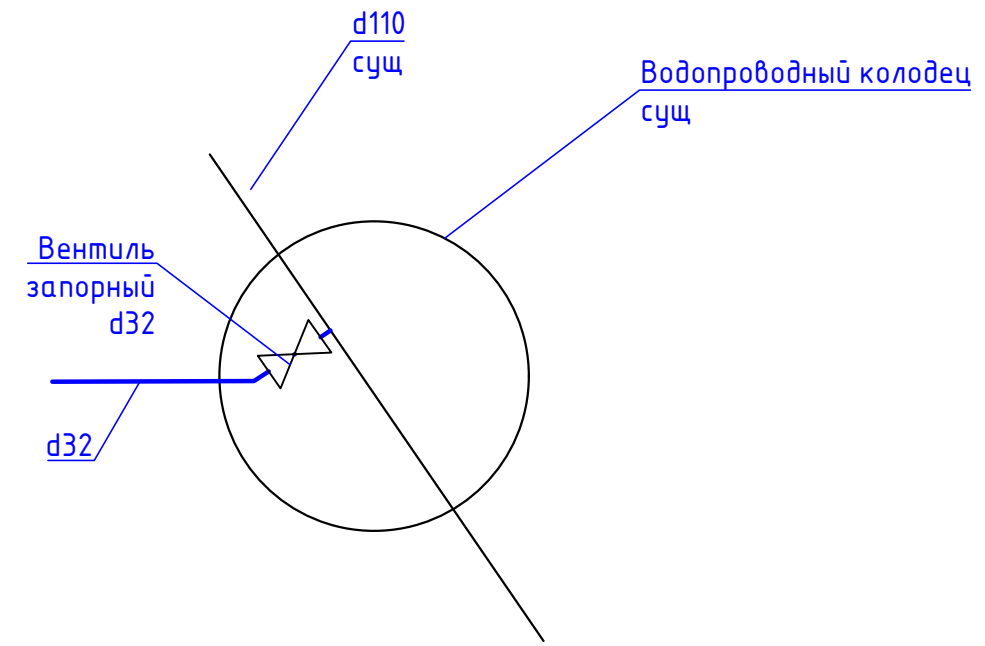


Экспликация зданий и сооружений

Номер на плане	Наименование обозначения	Примечание
1	Котельная паровая (проект.)	Одноэтажное здание
2	Котельная водогрейная (проект.)	Одноэтажное здание
3	Прачечная (сущ.)	Одноэтажное здание
4	Пожарное депо (сущ.)	Двухэтажное здание

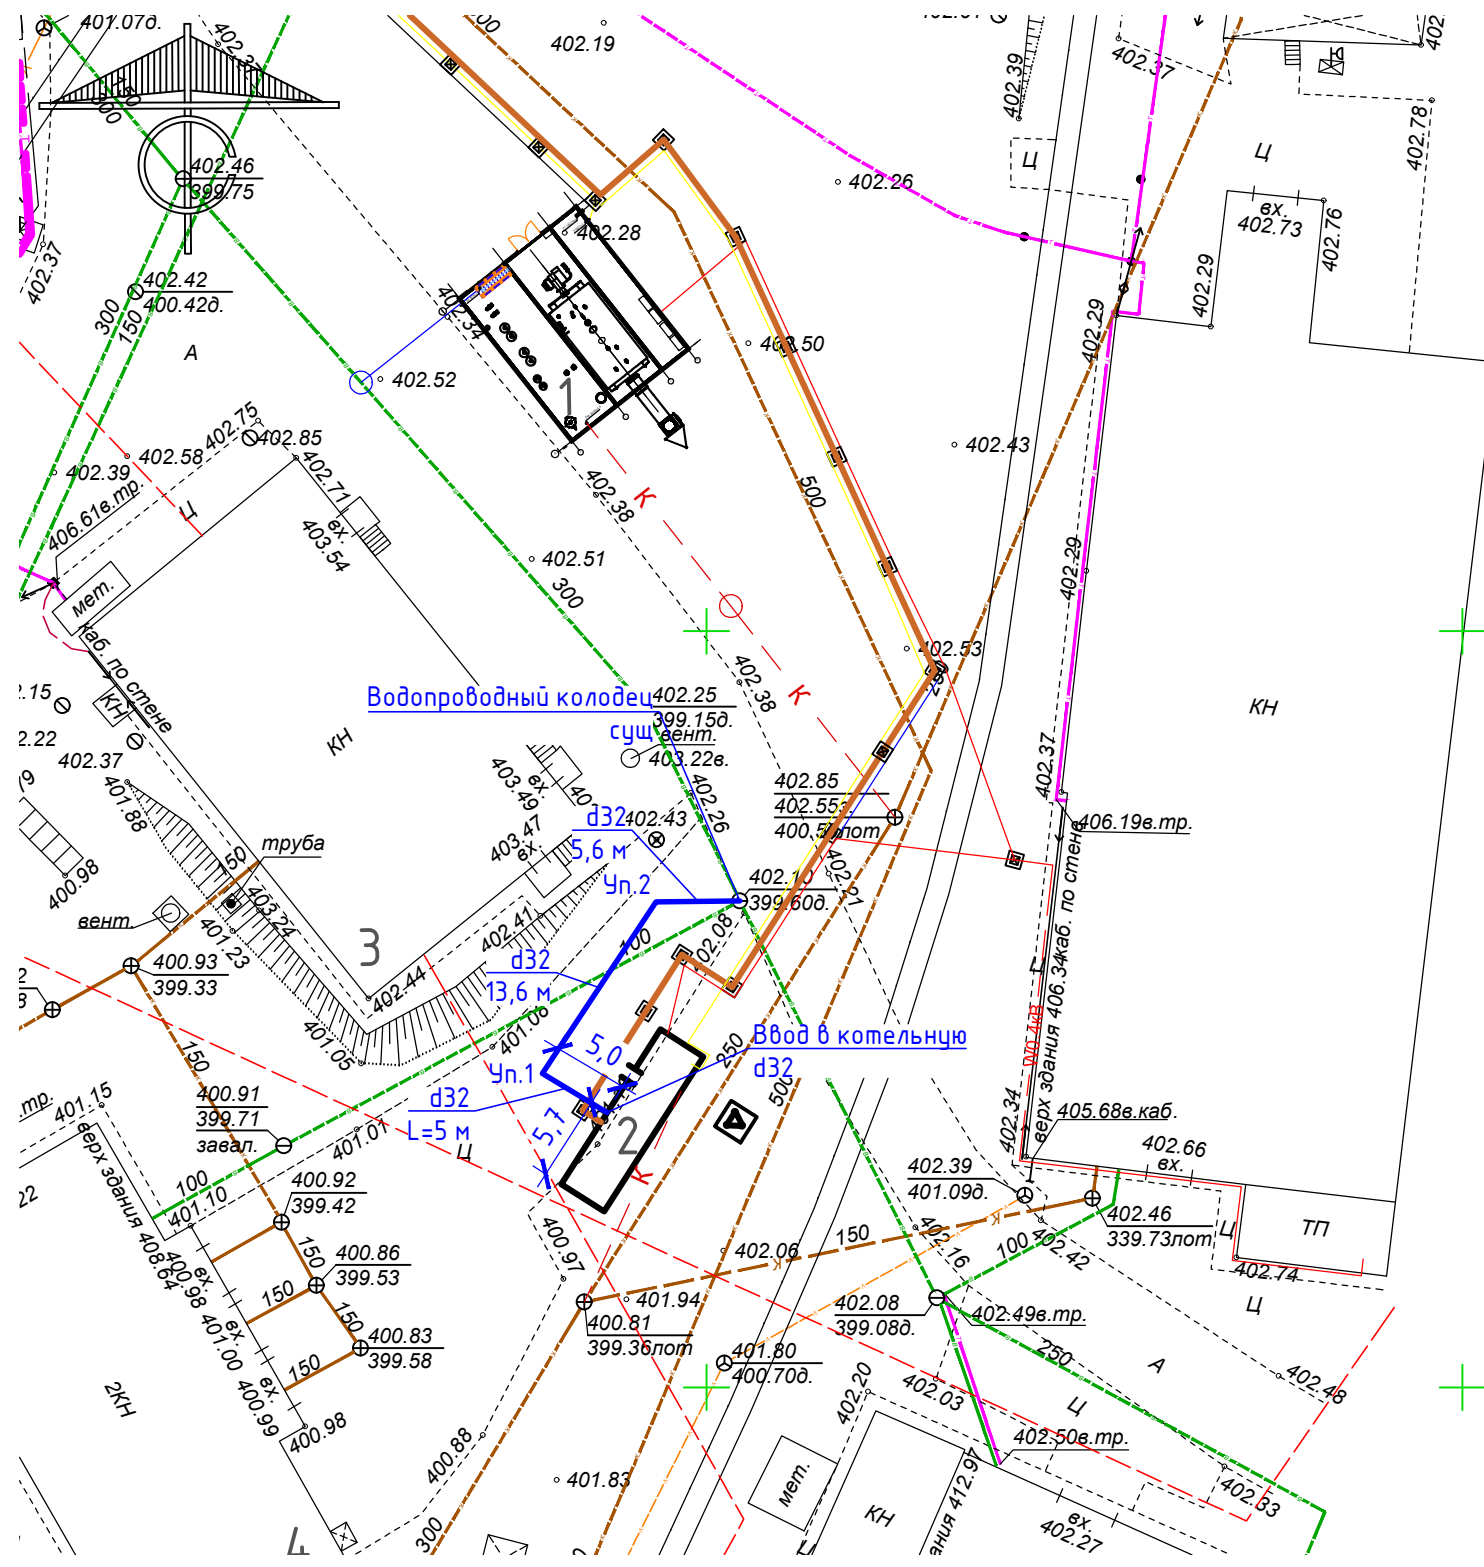

Инв. № подл.	Подпись и дата
Взам. инв. №	Инв. № дубл.
Подпись и дата	Подп. и дата

Условные обозначения:

- Проектируемые сети водоснабжения
- Проектируемые сети канализации
- ГЗ — Проектируемые сети газоснабжения
- - - W0.4кВ Проектируемые сети электроснабжения
- Т Проектируемые сети теплоснабжения
- Т7 Проектируемый паропровод

22-0516-ИОС2							
Челябинская обл., г. Златоуст, ул. Кирова, д. 1, 000 "ЗМЗ"							
Изм.	Кол.уч.	Лист	№ док.	Подпись	Дата		
Разраб.		Греднев		<i>[Signature]</i>	09.22		
Проверил		Филатов		<i>[Signature]</i>	09.22		
Н.контр		Перевалова			09.22		
ГИП		Матюшечкин			09.22		
Блочная котельная мощностью 3,0 МВт (КБТа-3000)					Стадия	Лист	Листов
План прокладки сети водоснабжения М 1:500					П	1	1
000 "Теплосервис-ТС"							

Позиция	Наименование и техническая характеристика оборудования и материалов. Завод-изготовитель (для импортного оборудования - страна, фирма)	Тип, марка оборудования. Обозначение документа и номер опросного листа.	Код оборудования, материала	Код завода-изготовителя	Единица измерения	Количество	Масса единицы оборудования, кг	Примечание
1	2	3	4	5	6	7	8	9
	<u>Наружные сети В1</u>							
	Трубы напорные из полиэтилена ПЭ 100 SDR17 32x2	ГОСТ 18599-2001			пм	25		
	Вентиль d32 PN10				шт	1		
	Переход ПЭ/сталь НСПС d32-25				шт	2		
	Труба электросварная d32x3	ГОСТ 10704-91			м	0,5		

						22-0516-ИОС2.С			
						Челябинская обл., г. Златоуст, ул. Кирова, д. 1, 000 "ЗМЗ"			
Изм.	Колуч.	Лист	N°док.	Подпись	Дата	Блочная котельная мощностью 3,0 МВт (КБТа-3000)	Стадия	Лист	Листов
Разраб.		Гребнев		<i>Г. Гребнев</i>	09.22		П	1	1
Проверил		Филатов		<i>В. Филатов</i>	09.22	Спецификация оборудования, изделий и материалов	000 "Теплосервис-ТС"		
Н.контр		Перевалова			09.22				
ГИП		Матюшечкин			09.22				