


1:1

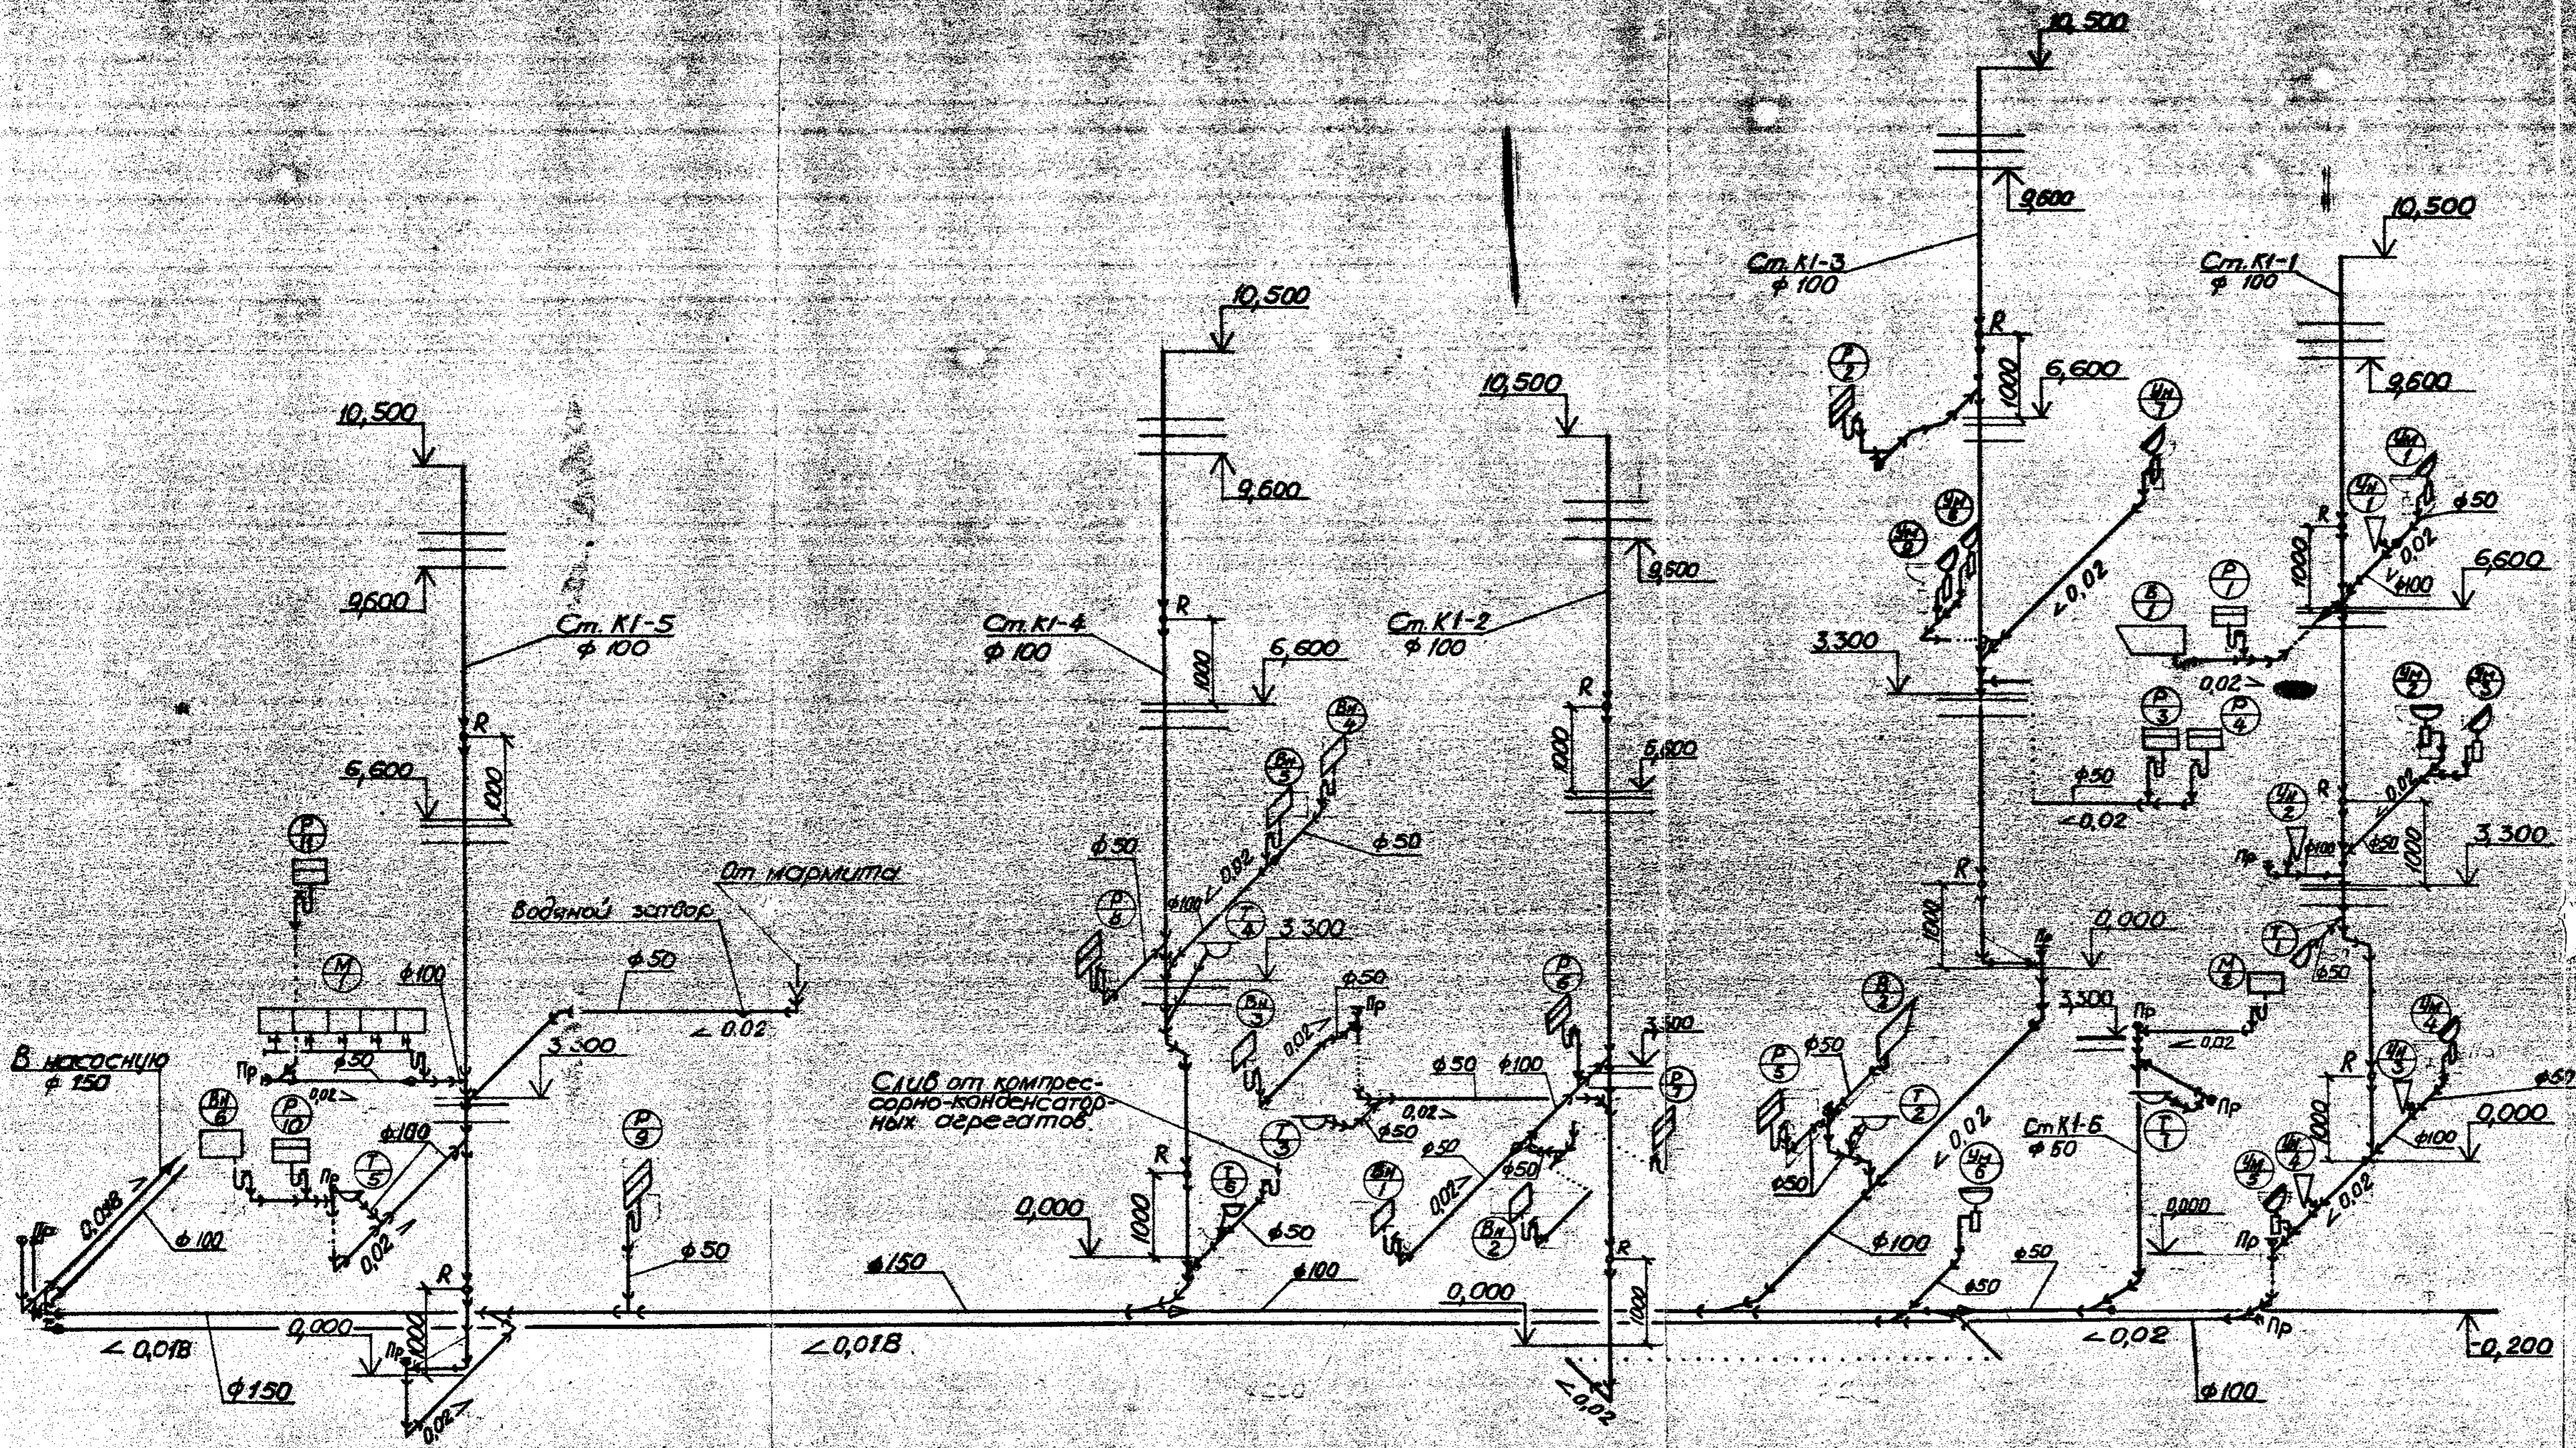

**Условные обозначения**

- |  |  |  |                                       |
|--|--|--|---------------------------------------|
|  | Раковина (мойка)                       |  | Ревизия                               |
|  | Умывальник                             |  | Тройник прямой                        |
|  | Унитаз с напольным выпуском            |  | Тройник косой                         |
|  | Трап напольный                         |  | Крестовина прямая                     |
|  | Ванна нержавеющая из нержавеющей стали |  | Колена                                |
|  | Ванна обыкновенная                     |  | Воронка                               |
|  | Мойка 5-секционная                     |  | Ст. К1-1 Стояк бытовой канализации №1 |

**Примечания**

1. Планы по этажам прокладки сетей канализации см. черт. № 202130
2. Ванны моечные из нержавеющей стали ... , ванны обыкновенные , мойка 5-секционная заказаны на строительных чертежах № 202354, 202355, 202356, мойка - № 202354.
3. В санузлах столовой и магазина 'стол заказов' предусматривается педальный слив унитаза.
4. Ванны моечные из нержавеющей стали и присоединить к канализационной сети с разрывом струи не менее 20 мм от верха приемной воронки.

| ГОСТ       | Обозначение             | Кол-во | Материал | Длина | Диаметр |
|------------|-------------------------|--------|----------|-------|---------|
| 6942.7-80  | Колено К-150            | 1      | чугун    | 9,4   | 0,4     |
| 6942.6-80  | Патрибок ПП-50/100      | 6      | чугун    | 2,2   | 13,2    |
| 6942.6-80  | Патрибок ПП-100/150     | 1      | чугун    | 4,4   | 4,4     |
| 6942.3-80  | Триба ТЧК-150           | 25     | чугун    | 20,0  | 500 м   |
| 6942.17-80 | Тройник ТК 45°-50x50    | 1      | чугун    | 3,0   | 3,0     |
| 1811-86    | Трап ТП-50              | 2      |          | 6,3   | 37,0    |
| 199673     | Спуск педальный         | 2      |          | 4,0   | 8,0     |
| 21425.0-76 | Бачок смывной           | 4      |          | -     | -       |
| 22847-85   | Унитаз тарельчатый      | 4      |          | -     | -       |
| 23759-79   | Унитазный ПКС-1М        | 9      |          | -     | -       |
| 24043-81   | Раковина РС-2           | 11     |          | -     | -       |
| 6924-83    | Сифон СФ110А            | 20     |          | 3,3   | 6,6     |
| 23412-79   | Сифон СФ48н             | 9      |          | -     | -       |
| 23412-79   | Сифон СФ48н             | 2      |          | -     | -       |
| 6942.8-80  | Ревизия Р-100           | 11     | чугун    | 8,0   | 8,8     |
| 6942.10-80 | Крестовина КР50x50      | 1      | чугун    | 3,8   | 3,8     |
| 6942.10-80 | Крестовина КР45-100x100 | 1      | чугун    | 10,2  | 10,2    |
| 6942.15-80 | Тройник ТП-50/100x100   | 2      | чугун    | 6,8   | 13,6    |
| 6942.17-80 | Тройник ТК45°-100x100   | 5      | чугун    | 7,7   | 38,5    |
| 6942.17-80 | Тройник ТК45°-100x50    | 4      | чугун    | 5,3   | 21,2    |
| 6942.12-80 | Тройник ТП-50x50        | 16     | чугун    | 2,7   | 43,2    |
| 6942.12-80 | Тройник ТП-100x100      | 13     | чугун    | 7,7   | 100,1   |
| 6942.12-80 | Тройник ТП-100x50       | 11     | чугун    | 5,0   | 55      |
| 6942.9-80  | Отвод О135°-100         | 11     | чугун    | 3,7   | 40,7    |
| 6942.9-80  | Отвод О135°-50          | 12     | чугун    | 1,6   | 19,2    |
| 6942.7-80  | Колено К-100            | 9      | чугун    | 5,1   | 45,9    |
| 6942.7-80  | Колено К-50             | 29     | чугун    | 2,1   | 60,9    |
| 6942.4-80  | Патрибок П-100-50       | 2      | чугун    | 5,9   | 11,8    |
| 6942.4-80  | Патрибок П-50-100       | 7      | чугун    | 3,0   | 21      |
| 6942.3-80  | Триба ТЧК-100           | 120    | чугун    | 12,5  | 1500 м  |
| 6942.3-80  | Триба ТЧК-50            | 60     | чугун    | 5,9   | 354     |

**ПЧ-202140**

| ГОСТ       | Обозначение           | Кол-во | Материал | Длина | Диаметр |
|------------|-----------------------|--------|----------|-------|---------|
| 1811-86    | Трап ТК-100           | 1      | чугун    | 16    | 16      |
| 1811-86    | Трап ТК-50            | 4      | чугун    | 6,3   | 25,2    |
| 6942.9-80  | Отвод О135°-150       | 1      | чугун    | 7,7   | 7,7     |
| 6942.17-80 | Тройник ТК45°-150x150 | 1      | чугун    | 13,6  | 13,6    |
| 6942.17-80 | Тройник ТК45°-150x100 | 2      | чугун    | 8,6   | 17,2    |
| 6942.17-80 | Тройник ТК45°-150x50  | 1      | чугун    | 6,7   | 6,7     |
| 6942.12-80 | Тройник ТП-150x50     | 1      | чугун    | 5,4   |         |

Объемный склад №6 и К60

Канализация, внутренняя сеть, аксонометрическая схема бытовых канализаций

**202131**

№ черт. 30383

202130 3083

Златоустовский завод

Формат А1

Подлежит беспризорному методу